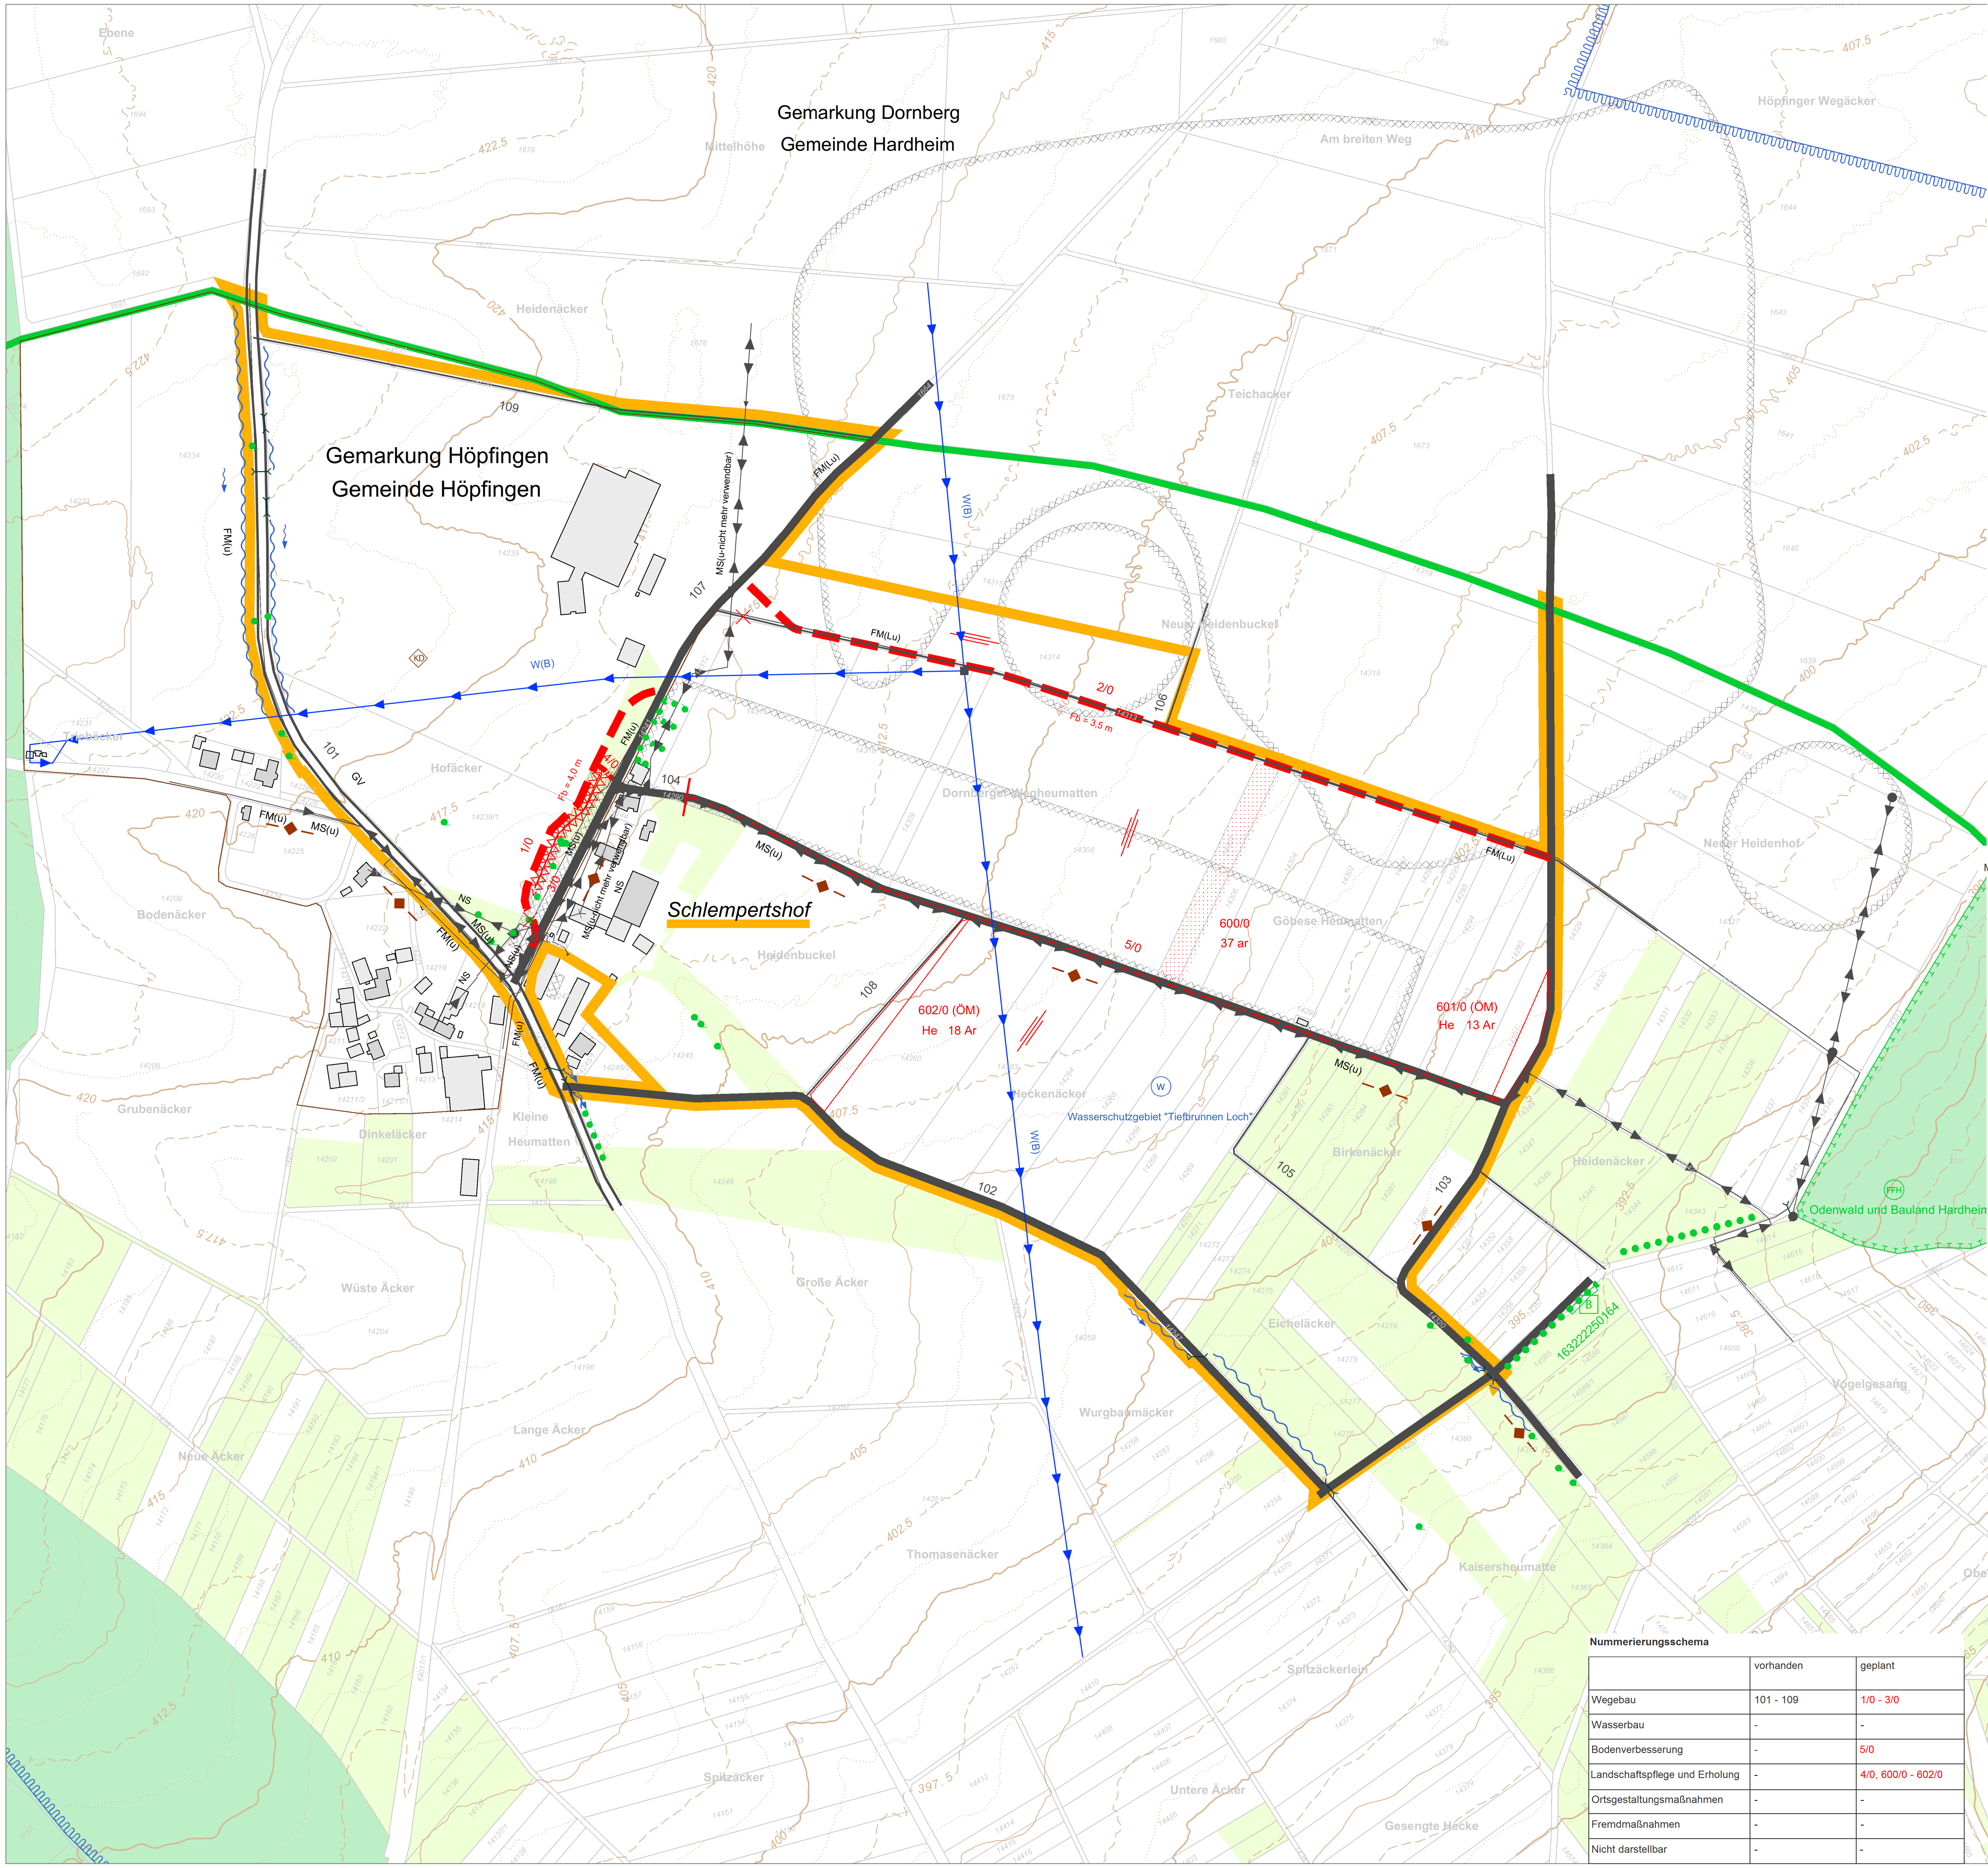

Zeichenerklärung

vorhanden *geplant*

Grenzen

- Gebietsgrenze
- Gemeinde- und/oder Gemarkungsgrenze

Verkehrsanlagen

- Weitere Straßenarten
- Wegbefestigung mit Asphalt, Beton o.ä. Fb= Fahrbahnbreite in Metern
- Weg ohne Befestigung
- Rasenverbundweg

Geplante, befestigte Wege: Die Fahrbahnbreite (Fb) ist durch Beschrieb an der Maßnahme angegeben.

Gewässer

- Privates Gewässer / Wassergraben mit Fließrichtung

Schutzgebiete, schutzwürdige Flächen

- Wasserschutzgebiet "Tiefbrunnen Loch"
- FFH-Gebiet "Odenwald und Bauland Hardheim"
- Kulturdenkmal "Mittelalterliches Hofgut Schlempertshof"
- Biotop nach §30 BNatschG, §32 NatschG

Das gesamte Verfahren liegt im Wasserschutzgebiet "Tiefbrunnen Loch"

Das gesamte Verfahren liegt im Naturpark Neckar-Odenwald

Topographische Gegenstände, Bauwerke, Sonderflächen

- Rohrdurchlass
- Böschung, Damm, Einschnitt
- Altlastenfläche
- Höhenlinien

Versorgungs- und Entsorgungsanlagen

Für die Lagerichtigkeit der dargestellten Versorgungsanlagen wird keine Gewähr übernommen.

- Schacht
- Holz- und Betonmast
- MS(u) NS / MS(u-nicht mehr verwendbar): MS(u) = Mittelspannungsleitung unterirdisch Badenwerk AG; MS(u-nicht mehr verwendbar) = Mittelspannungsleitung unterirdisch (nicht mehr verwendbar) Badenwerk AG; NS=Niederspannungsleitung Freileitung Badenwerk AG
- FM(u) FM(Lu): FM(u) = Fernmeldeleitung Deutsche Telekom AG; FM(Lu) = Leerrohre Telekommunikation Gemeinde Hardheim
- W(B): W(B) = Fernwasserleitung "Rheintal-Sinsheim" Bodenseewasserversorgung

Nutzungsarten

- Acker
- Grünland
- Wald
- Wegfallende Anlage
- Bewirtschaftungsrichtung

Landschaftspflegerische Anlagen und Maßnahmen

- Einzelbaum
- Baumreihe
- Gehölzstreifen (geschlossen)
- Blühwiese
- Kompensations- und Mehrwertmaßnahme

Freizeit- und Erholungsanlagen

- Markierter Wanderweg

Die als vorhanden gekennzeichneten Darstellungen sind nur nachrichtlicher Art.

Nummerierungsschema

	vorhanden	geplant
Wegebau	101 - 109	1/0 - 3/0
Wasserbau	-	-
Bodenverbesserung	-	5/0
Landschaftspflege und Erholung	-	4/0, 600/0 - 602/0
Ortsgestaltungsmaßnahmen	-	-
Fremdmaßnahmen	-	-
Nicht darstellbar	-	-

Flurbereinigung
Höpfingen (Schlempertshof) 4801

Version 3.0

Landkreis Neckar-Odenwald-Kreis

Wege- und Gewässerkarte mit Landschaftskarte

ENTWURF
Stand: 07.2022

Maßstab 1 : 2.500

Landratsamt Neckar-Odenwald-Kreis
Fachdienst Flurneuordnung und Landentwicklung

Gefertigt: 06.07.2022 Haberkorn, OVR